


INQUADRAMENTO DELL'AMBITO DI INTERVENTO - scala 1:20.000

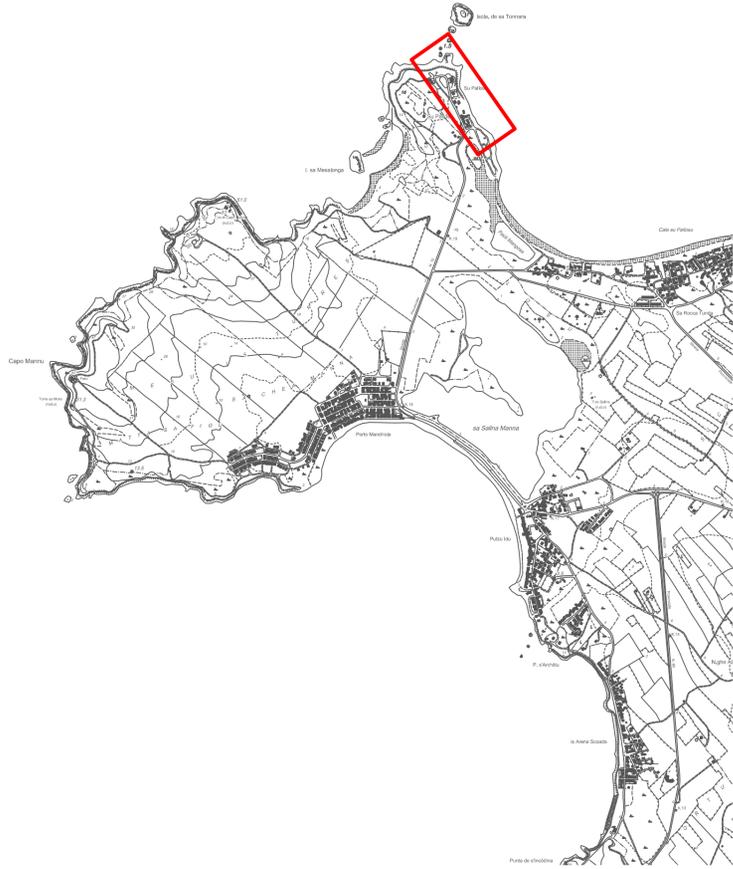

PLANIMETRIA DEGLI INTERVENTI _ scala 1:1000



TIPOLOGIE DI PERCORSO

— strada carrabile

INTERVENTI

— rinaturalizzazione percorsi paralleli e trasversali alla falesia

— passerella di accesso alla spiaggia su pali

— delimitazione

— ordinanza di chiusura accessi privati

CARTELLI



- ① divieto
- ② informativo
- ③ monitorio / di pericolo

ACCESSIBILITA' POST INTERVENTO

— aree con accesso interdetto


— balneazione libera

TIPOLOGIE DI DELIMITAZIONI - scala 1:20

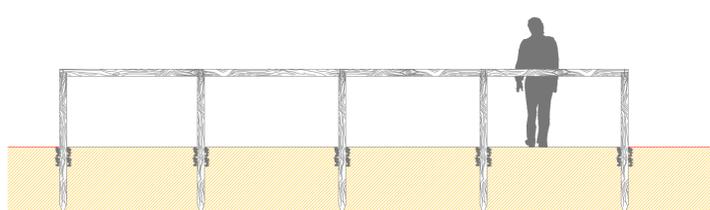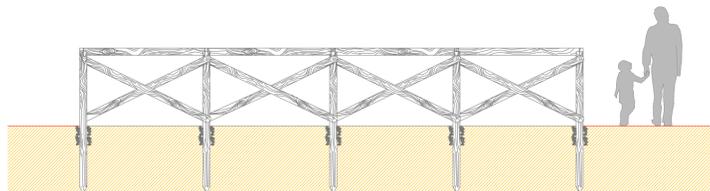


TIPOLOGIA PASSERELLA SU PALI - scala 1:20


sezione trasversale

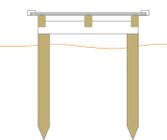

pianta

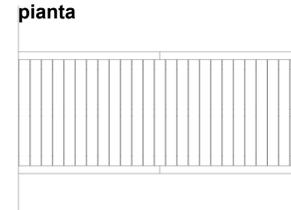

sezione longitudinale

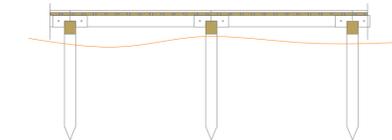

INTERVENTI URGENTI PER LA MESSA IN SICUREZZA DEI TRATTI DI MAGGIOR RISCHIO E ALLA MITIGAZIONE DEGLI EFFETTI DELLE DINAMICHE EROSIVE NEI PUNTI DI MAGGIOR INTENSITÀ E INCIDENZA NELLA LINEA COSTIERA

Progetto Preliminare

Il Sindaco
Luigi Tedeschi

Il Responsabile Unico del Procedimento
Ing. Sara Angius

Responsabile dell'Ufficio Tecnico
Ing. Alessandro Naitana

GRUPPO DI LAVORO

CRITERIA
Criterio Srl (Mandataria)
Città Ricarica: Territorio/Innovazione/Ambiente
Via Cuglio, 14 - 09129 Cagliari (Italy)
Tel. +39 070503583 - fax +39 070501180
E-mail: criteria@criteriaweb.com
www.criteriaweb.com

Arch. Paolo Falqui - direttore tecnico

Geol. Maurizio Costa - direttore tecnico

Ing. Francesca Etzi



PRIMA INGEGNERIA STP S.S. (mandante)
Via G. Civinini, 8 - 57128 Livorno
p.lva 01530730496
Tel/Fax 0586 372660
E-mail: info@primaingegneria.it
www.primaingegneria.it

Ing. Maurizio Verzoni

Ing. Pietro Chiavaccini

Ing. Nicola Buchignani

Ing. Nicola Verzoni

Progettazione

Ing. Nicola Buchignani

Ing. Pietro Chiavaccini

Geol. Maurizio Costa

Ing. Francesca Etzi

Arch. Paolo Falqui

Ing. Silvia Putzolu

Ing. Maurizio Verzoni

Ing. Nicola Verzoni

Geologia e Geotecnica

Geol. Maurizio Costa

Geol. Antonio Pitzalis

Geol. Giuseppe Serventi

Aspetti ambientali e naturalistici

BIOL. Patrizia Carla Sechi

BIOL. Francesca Frau

NAT. Riccardo Frau

Analisi meteomarine

Ing. Pietro Chiavaccini

Sicurezza

Ing. Nicola Buchignani

GIS e Cartografia

Cinzia Marcella Orrù

CONSULENZE ESTERNE

Arch. Enrica Campus

Arch. Giuseppe Loche

Arch. Alberto Loche

Dott. Archeo, Alfonso Sialitz

2.10.2 SU PALLOSI - INFRASTRUTTURE PER LA MITIGAZIONE DEI RISCHI PER LA FRUIZIONE E IL MIGLIORAMENTO DELL'ACCESSIBILITÀ

Scala: varie

Aprile 2016